


№	Наименование	Ед изм	Количество
<b>П1 Номера</b>			
1			
2	Воздуховод	м2	120
3	Вентилятор WRH 90-50/45-8D	шт	1
4	Калорифер ELN 90-50/30	шт	2
5	Заслонка ZR90-50	шт	1
6	Фильтр FКУ90-50(G3)	шт	1
7	Решетка АМН 600*200	шт	18
8	Гибкая вставка WG90-50	шт	2
9	Шумоглушитель 900*500	шт	2
10	Автоматика с плавной регулировкой заказать в корфе	шт	1
<b>В1 Номера</b>			
1			
2	Воздуховод	м2	130
3	Вентилятор WRH 90-50/45-8D	шт	1
4	Решетка АМН 600*200	шт	16
5	Гибкая вставка WG60-35	шт	2
6	Шумоглушитель 900*500	шт	2
7	Решетка АГ 1000*500	шт	1
<b>В2 С/у</b>			
1	Воздуховод	м2	20
2	Диффузор ДПУ 200	шт	2
3	Вентилятор СК 160	шт	1
4	Шумоглушитель ДУ 160	шт	2
<b>В3 С/у</b>			
1	Воздуховод	м2	30
2	Диффузор ДПУ 200	шт	2
3	Вентилятор СК 160	шт	1
4	Шумоглушитель ДУ 160	шт	2
<b>Прочее</b>			
1	Изоляция воздуховодов минватой толщиной 50мм, по минвате стеклоткань	м2	70

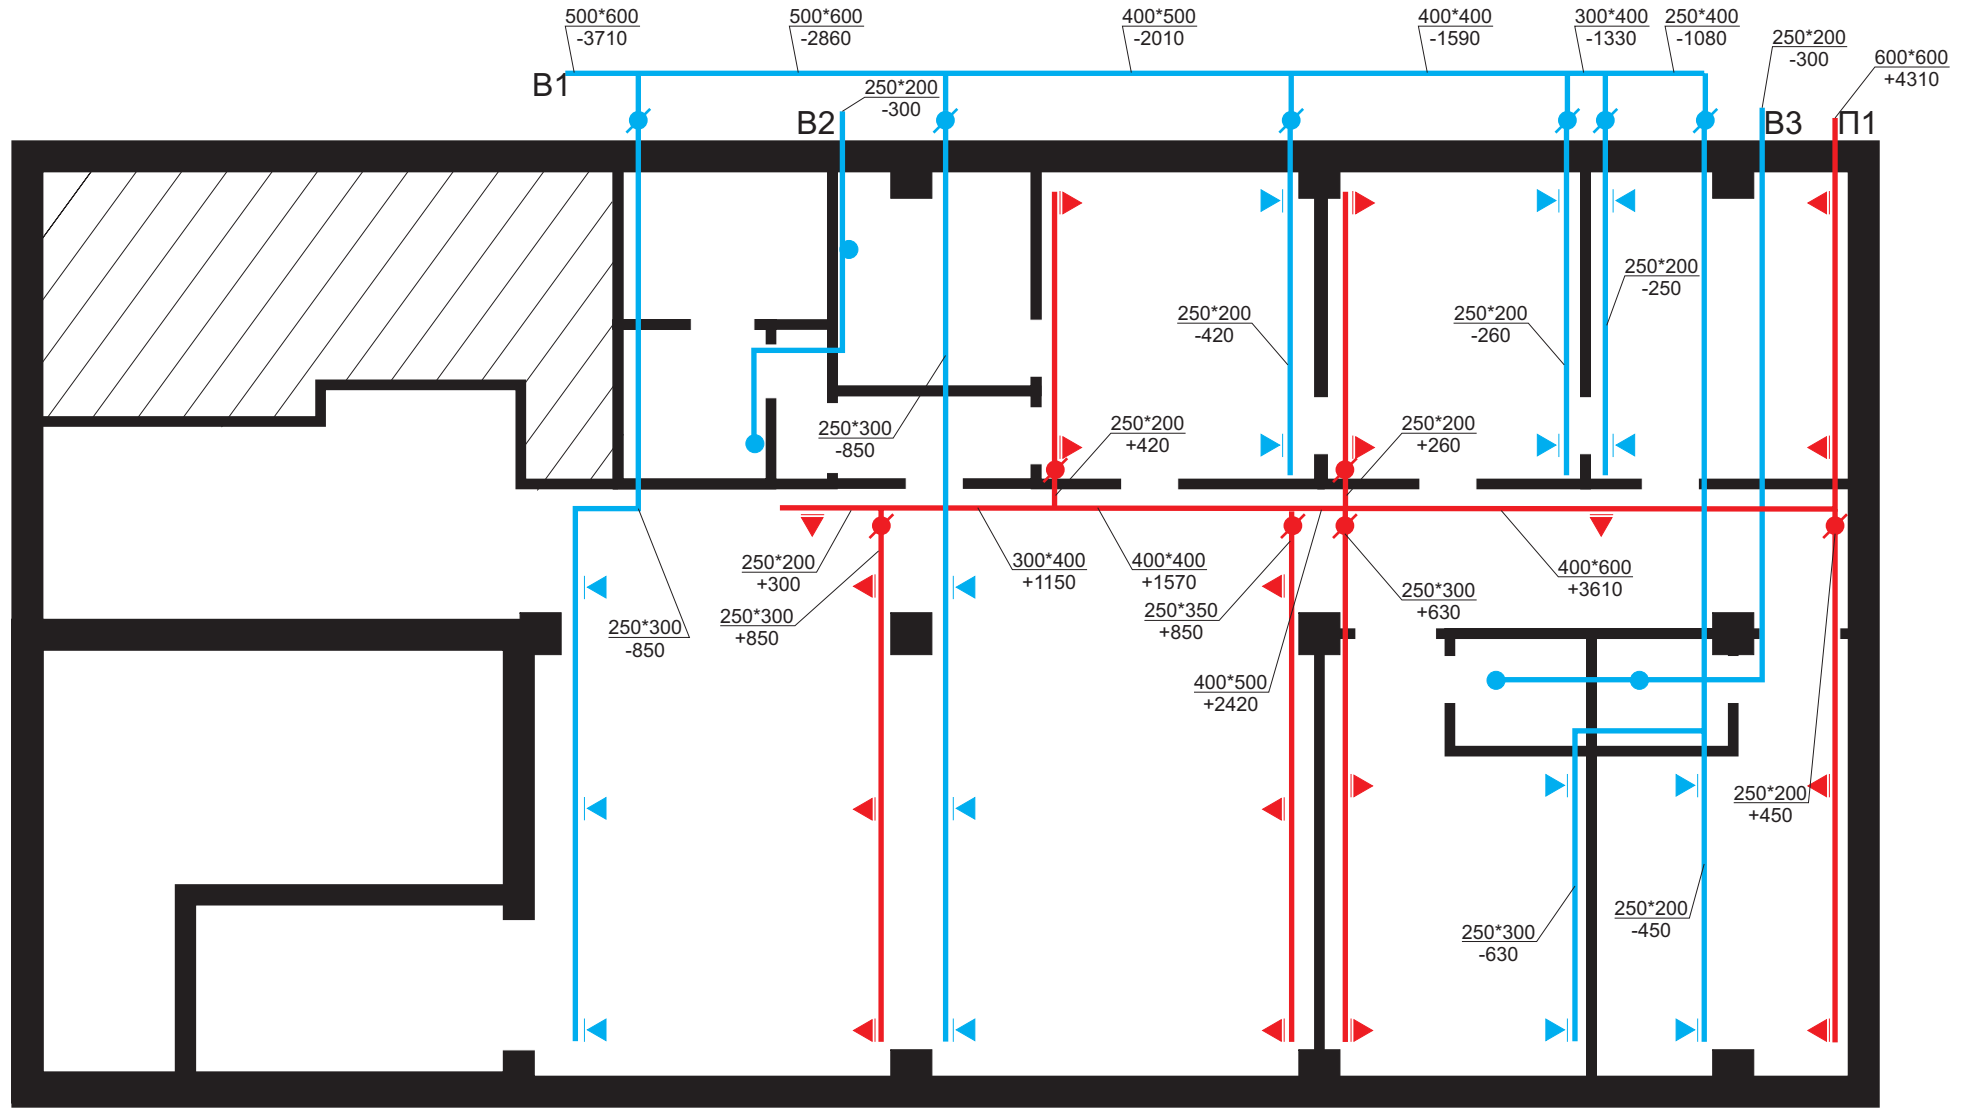

К установке принимаются решетки AMP 600\*200  
 В санузлах и душевых установлены диффузоры  
 ДПУ 200

						Вентиляция и Кондиционирование		
						Москва		
						ул. Лизы Чайкиной д1,к2, этаж5		
Изм.	Кол.ч	Лист	№ док.	Подп.	Дата			
Разраб.			Рыжов В.В.					
Провер.								
Н. контр.								
Гл. спец.								
ГИП								
Должность	Фамилия	Подп.	Дата					
План						Стадия	Лист	Листов
						РД		
						ООО "АДВЕНТ"		

Взам. инв. №
Подп. и дата
Инв. № подл.